

"Le Clos du Perray"


11 rue de Chartres
 78610 - LE PERRY EN YVELINES

Cage B
 N°2002
 4 pièces RDC

SURFACE HABITABLE	
T4-2002	81,90 m²
Entrée	6,40 m ²
Séjour/Cuisine	30,20 m ²
Chambre 1	13,10 m ²
Chambre 2	9,40 m ²
Chambre 3	10,80 m ²
Salle de bains/WC	5,70 m ²
WC	1,20 m ²
Salle d'eau	2,10 m ²
Dégagement	3,00 m ²

ANNEXES	
Terrasse	17,90 m ²
Jardin	21,90 m ²



NOTA: La surface des placards est incluse dans celle des pièces attenantes

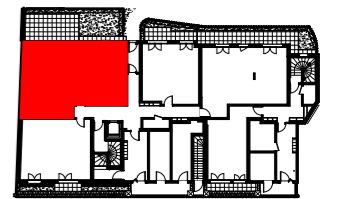

Plan de repérage

NOTA:
 - Des modifications sont susceptibles d'être apportées à ce plan en fonction des nécessités techniques, de la réalisation tant en ce qui concerne les dimensions libres que l'équipement.
 - Les surfaces et les cotes indiquées (dimensionnelles ou altimétriques) sont soumises aux tolérances réglementaires.
 - Les soffites, poutres, faux-plafonds, gaines sont susceptibles d'évoluer en situation, nombre, dimensions.
 - Les plantations figurant sur le plan sont indicatives et pourront faire l'objet de modification, aussi bien en nombre qu'en type.
 - Les canalisations, retombées, regards ne sont pas figurés.
 - La surface habitable est approximative.
 - Le mobilier et l'électroménager ne sont pas fournis.
 - La literie indiquée dans la chambre est à titre indicatif de la norme handicapé. La literie est non fournie.

INTITULE	Ind.	Date
Plan de base	B	31/08/2020

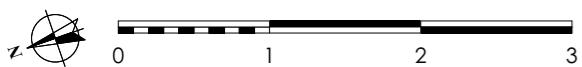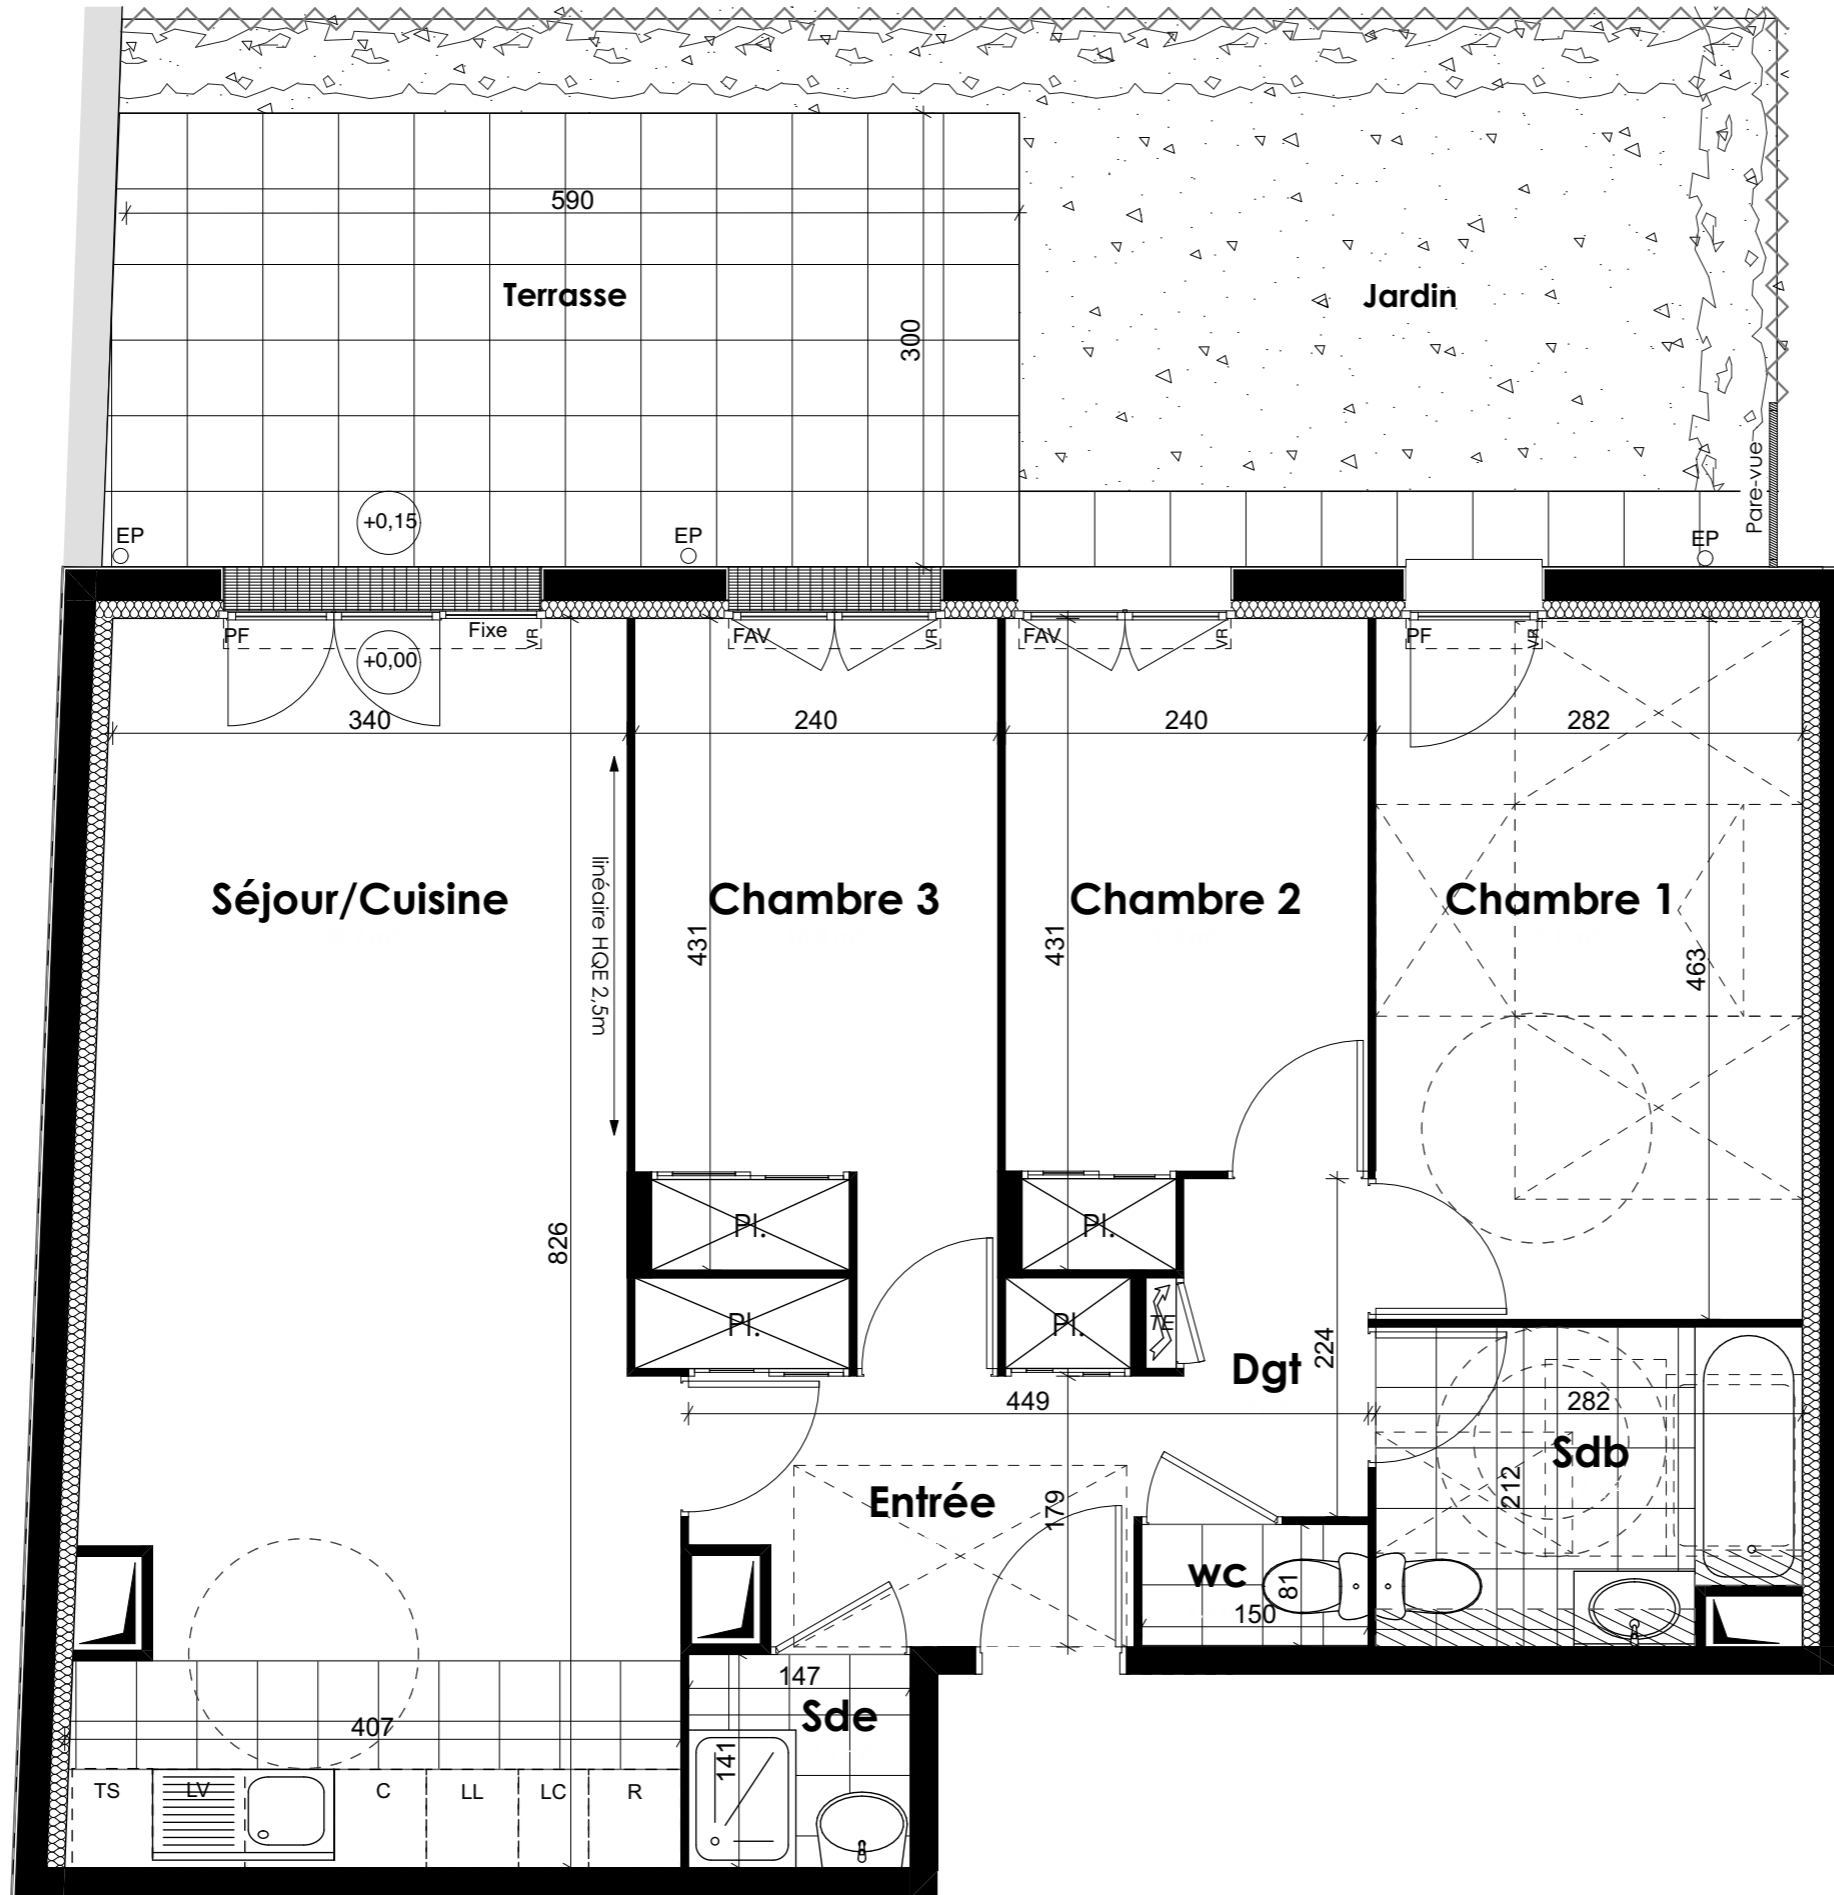

LEGENDE :

PF : Porte-fenêtre	VR : Volet roulant	/// : Soffites et faux-plafonds	LV : Lave-vaisselle	C : Cuisson
F : Fenêtre	GC : Garde-corps	■ : Caillebotis	LL : Lave-linge	TS : Tri sélectif
FAV : Fenêtre allège vitrée	TE : Tableau électrique		R : Réfrigérateur	LC : Linéaire complémentaire